

obsah výkresu

**URBANISTICKÝ NÁVRH**  
**katastrálneho územia sídla**

mierka  
**1:10 000**

**ADM**

040 23 Košice  
Starozagorská ul.11  
tel.: 055 / 644 09 21  
0905 892 932


názov dokumentácie

**ÚZEMNÝ PLÁN OBCE ŠTÓLA**  
**návrh riešenia**

obstarávateľ Obec ŠTÓLA,  
zastúpená Obecným úradom v Štôle

hlavný riešiteľ / autor	Ing. arch. Dušan MAREK	číslo výkresu	<b>2</b>
hlavný inžinier projektu	Ing. arch. Dušan MAREK		
zodpovedný projektant	Ing. arch. Dušan MAREK, Ing. Ladislav PAŽÁK		
vypracoval	Ing. arch. Dušan MAREK		
kreslil	J. MAREK, D. MAREK	kontroloval	Ing. arch. Anna MAREKOVÁ
druh projektu	územnoplánovacia dokumentácia	číslo sady	
číslo zákazky	200601	formát	2x A4
archívne číslo	upg 200601	dátum	október 2007

architektonické štúdio

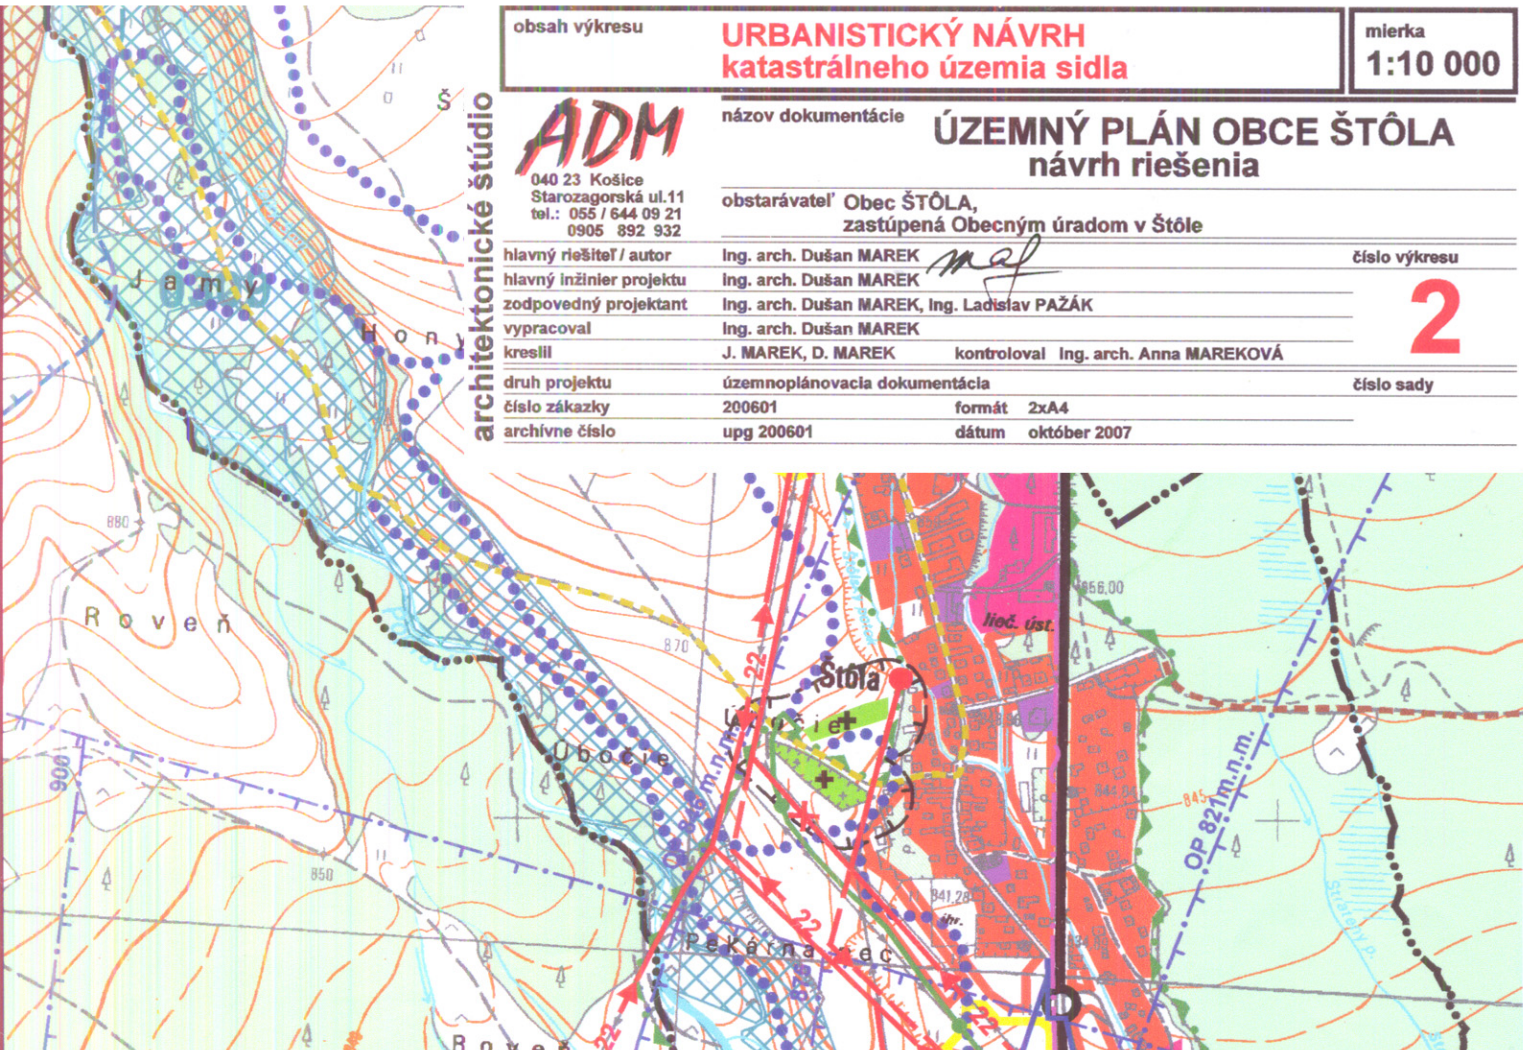

LEGENDA

stav	návrh	stav	návrh