


NÁVRH VEREJNÉHO DOPRAVNÉHO VYBAVENIA m 1 : 2 880

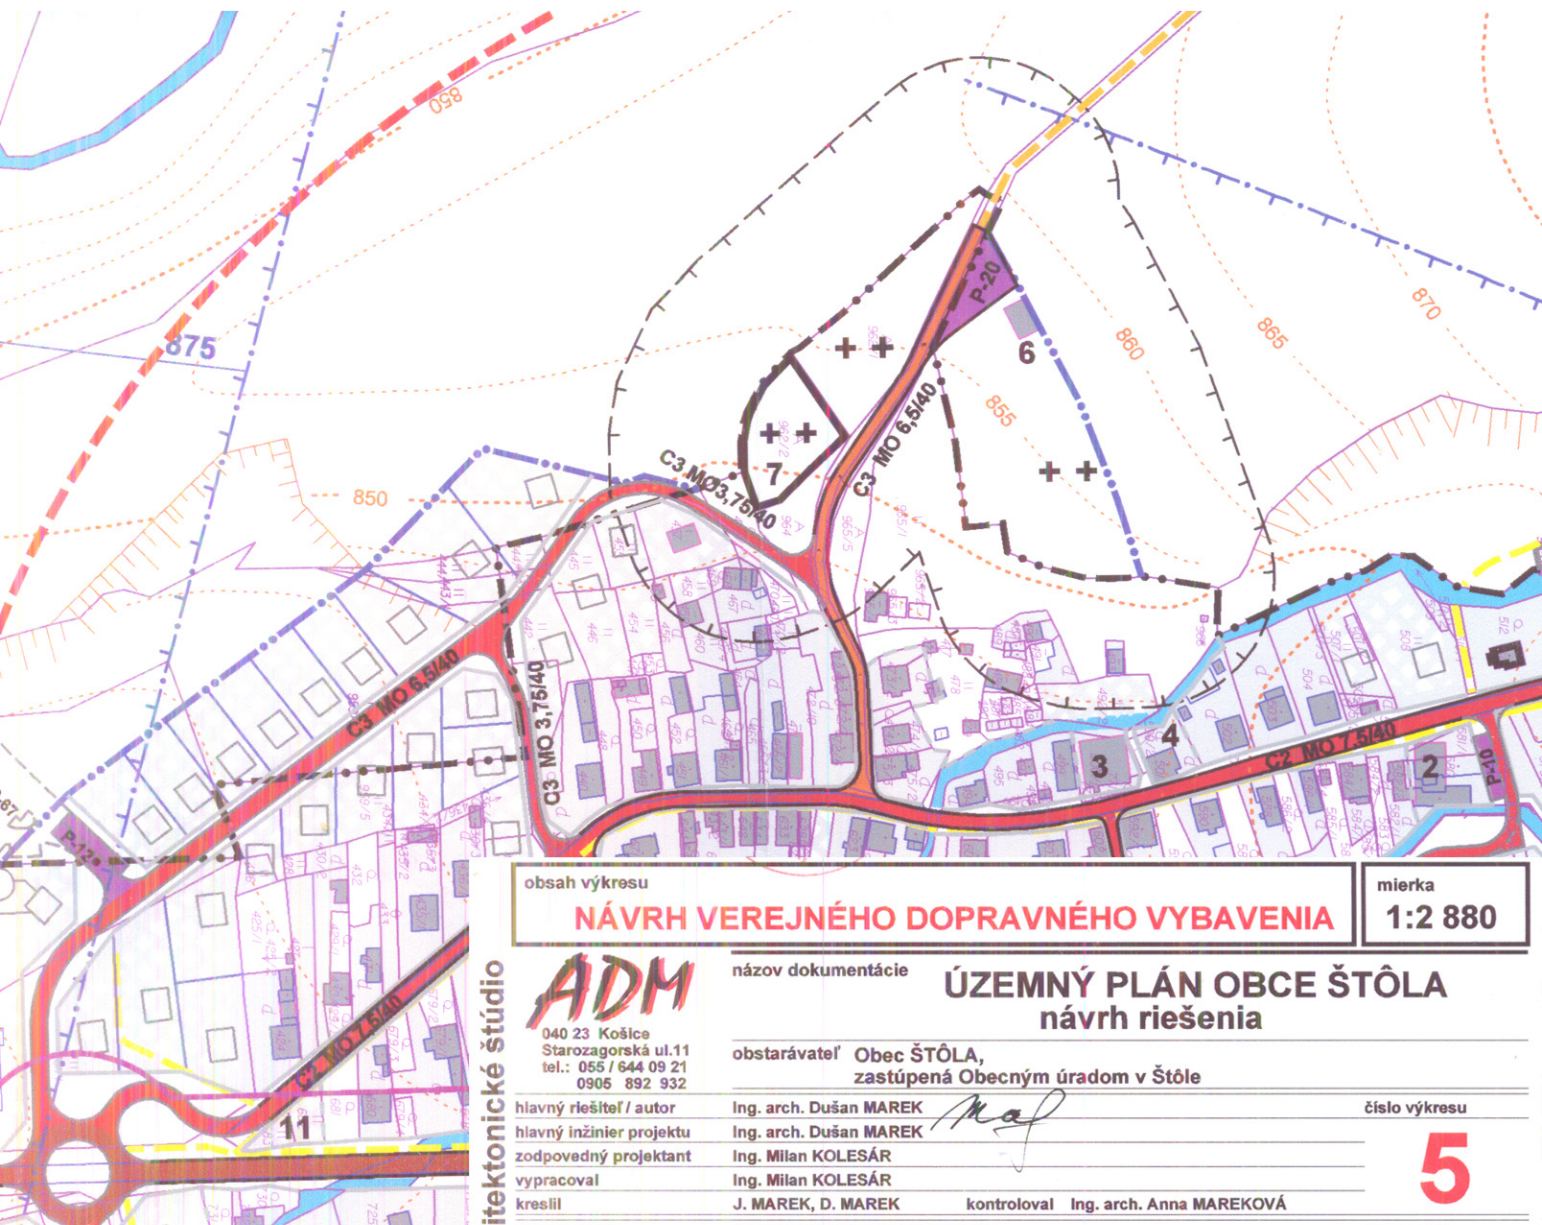

obsah výkresu

NÁVRH VEREJNÉHO DOPRAVNÉHO VYBAVENIA

mierka

1:2 880

architektonické štúdio

ADM

040 23 Košice
Starozagorská ul.11
tel.: 055 / 644 09 21
0905 892 932

názov dokumentácie

ÚZEMNÝ PLÁN OBCE ŠTÔLA návrh riešenia

obstarávateľ Obec ŠTÔLA,
zastúpená Obecným úradom v Štôle

hlavný riešiteľ / autor

Ing. arch. Dušan MAREK

číslo výkresu

hlavný inžinier projektu

Ing. arch. Dušan MAREK

zodpovedný projektant

Ing. Milan KOLESÁR

vypracoval

Ing. Milan KOLESÁR

kreslil

J. MAREK, D. MAREK

kontroloval Ing. arch. Anna MAREKOVÁ

5

druh projektu

územnoplánovacia dokumentácia

číslo sady

číslo zákazky

200601

formát 5xA4

archívne číslo

upg 200601

dátum október 2007

LEGENDA

stav	návrh

izochrón pešej dostupnosti autobusových zastávok

turistické, lyžiarske a cyklistické trasy mimo zastavaného územia

hlavné pešie chodníky v zastavanom území obce

ochranné pásmo

hranica zastavaného územia obce k 1.1.1990

hranica skutočne zastavaného územia

objekty a plochy zástavby

cesta II. triedy

obslužná komunikácia

lesná a poľná komunikácia