


stav	návrh
	X

hranice, trasy a označenia navrhované na zrušenie

stav	návrh
▲▲▲▲▲	

chatové plochy

hranica TANAP-u

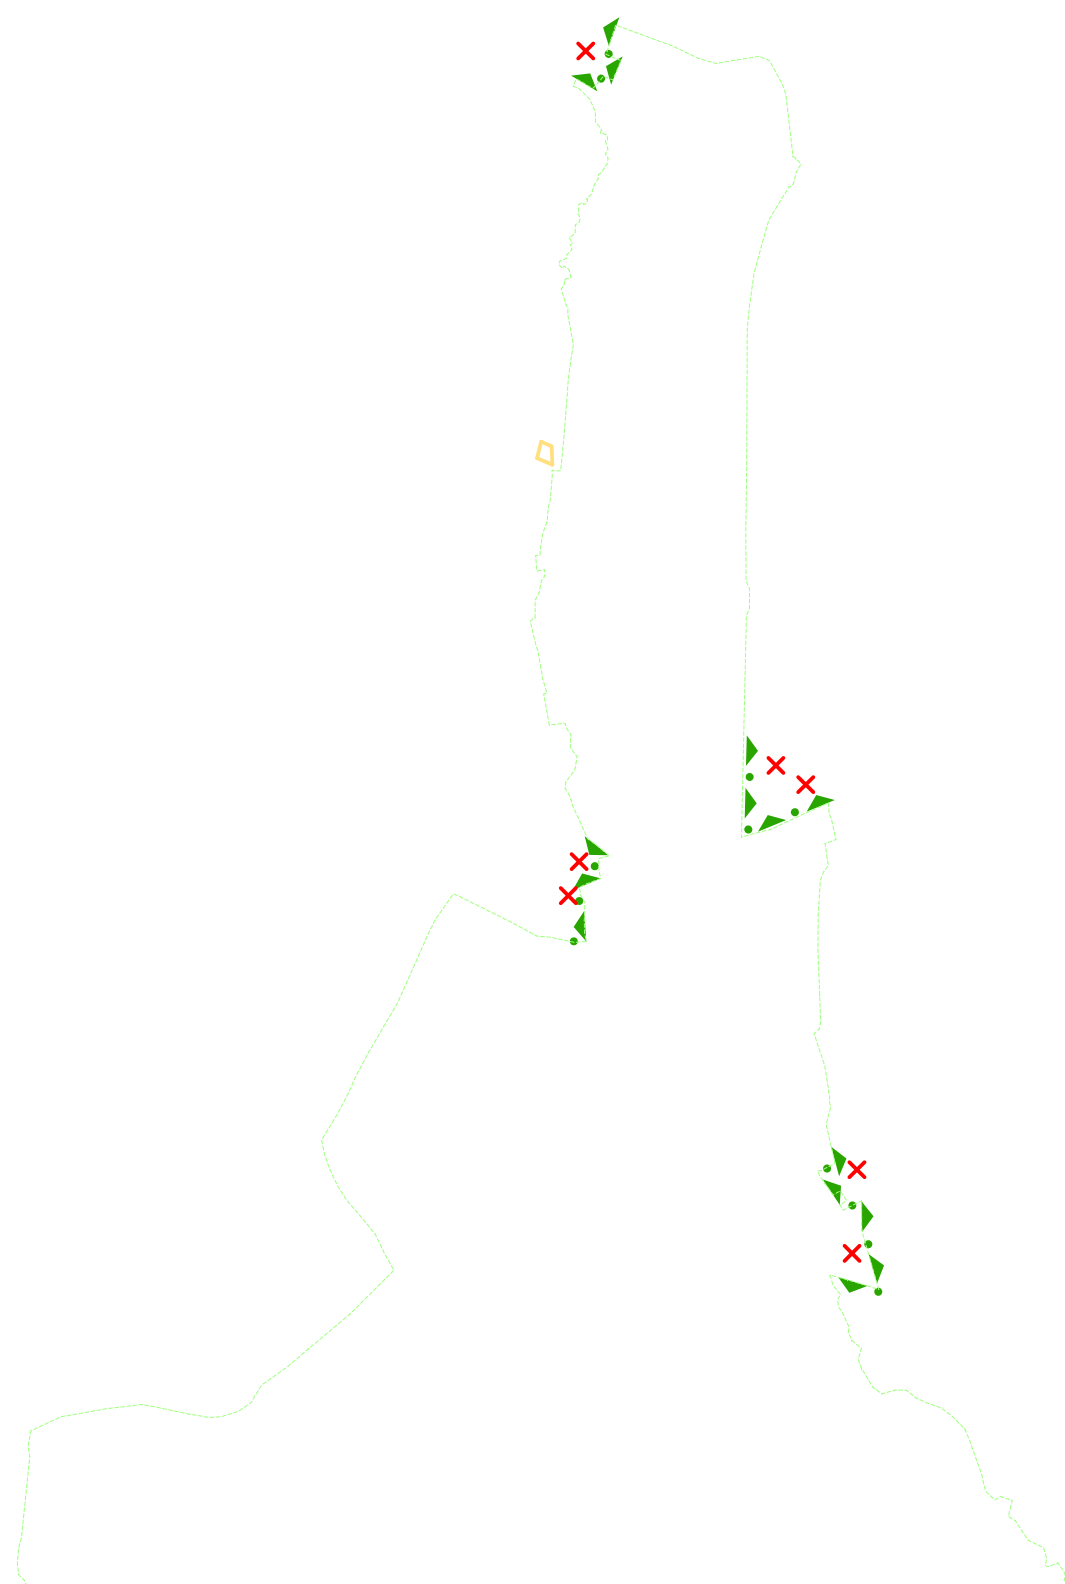

NÁVRH júl 2019  
**ZMENA A DOPLNOK č. 3/2019**

ÚPN-O Š T Ô L A

Obstarávateľ: OBEC ŠTOLA, Štola č. 29, 059 37 Štola  
 Osoba odborne spôsobilá na obstaranie ÚPP a ÚPD: Ing. Emília Hudziková  
 Spracovateľ: Ing.arch. Mária KOLLÁROVÁ - architekt

URBANISTICKÝ NÁVRH 2  
 katastrálneho územia sídla M 1: 10 000

Ing.arch. Mária Kollárová - architekt  
 autorizovaný architekt SKA, reg. č. 0751 AA, registr. na krajskej správe ŠÚ v Prešove,  
 IČO: 33 072 582, DIČ: 1022652268, Traktorová 590/4, 058 01 Poprad,  
 ateliér: Bajkalská 20, 058 01 Poprad, kontakt: 052/7734268, 0905 97 3325, e-mail: kollarova@stonline.sk