


# územný plán obce Štôla

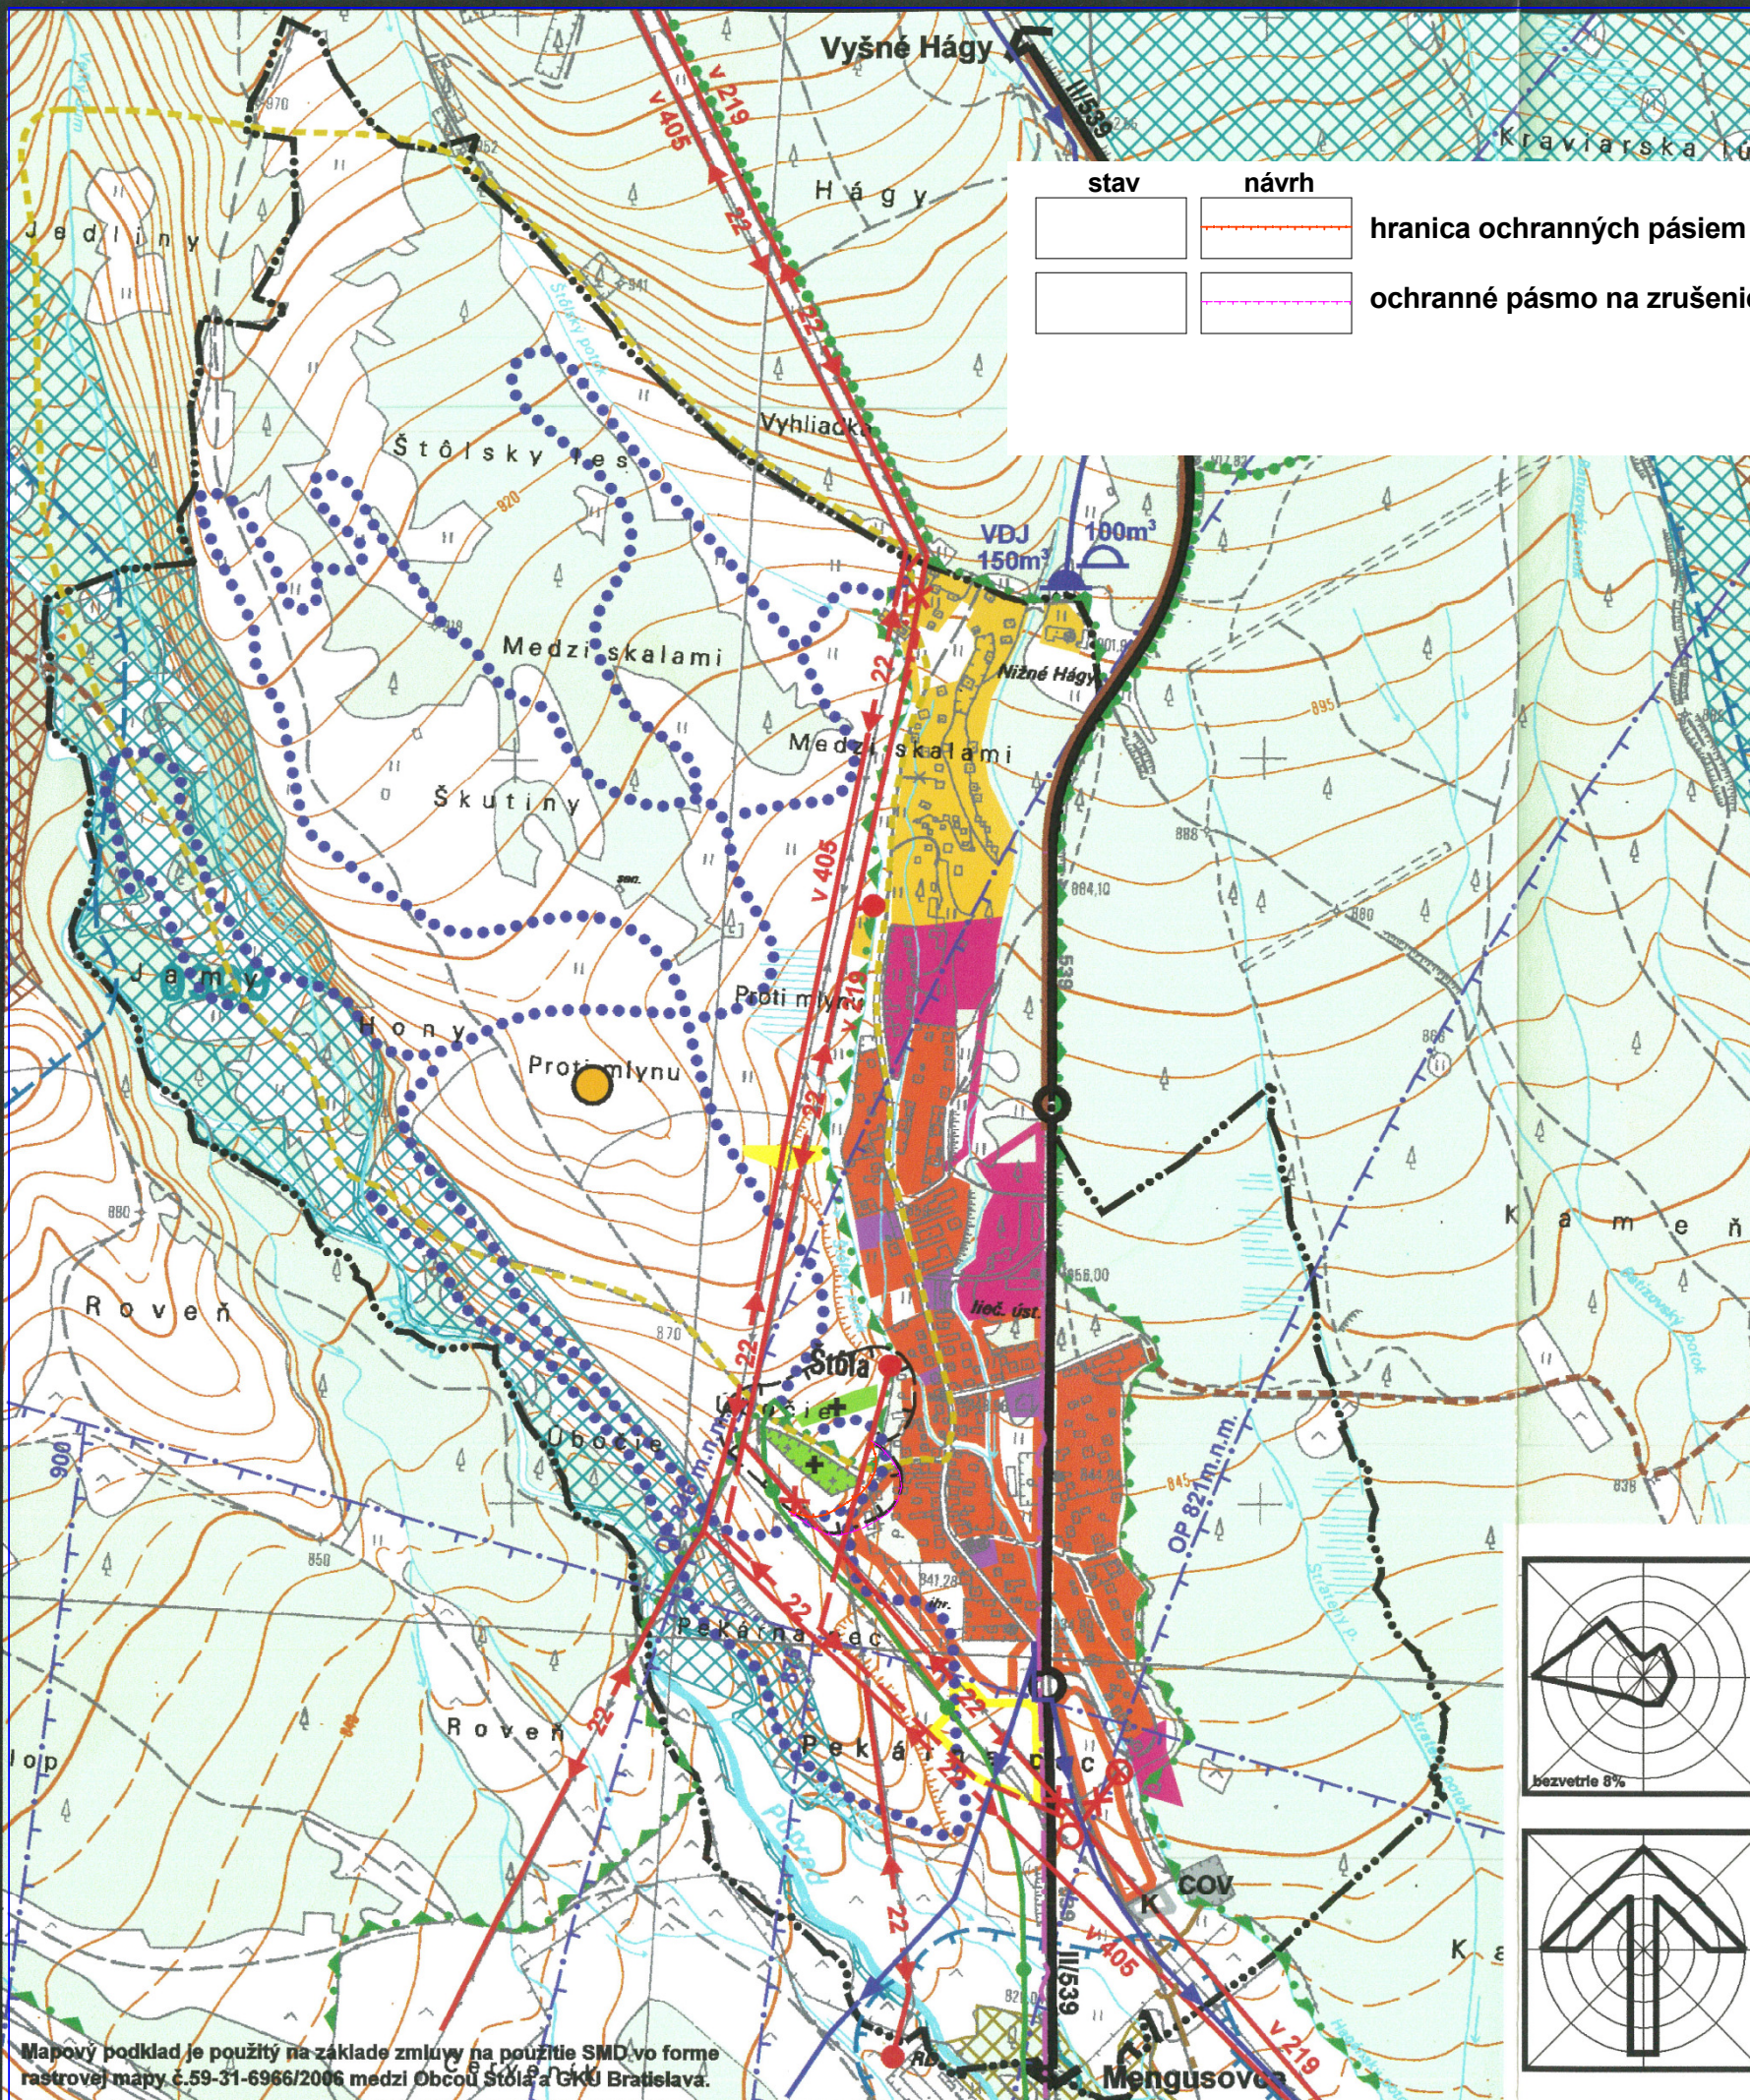

stav	návrh	
		hranica ochranných pásiem
		ochranné pásmo na zrušenie

stav	návrh		stav	návrh	
		hranica katastrálneho územia			vodovod
		obytné plochy			vodojem
		chatové plochy			ČOV na zrušenie a kompostáreň
		plochy občianskej vybavenosti			kanalizačný zberač
		plochy rekreačnej vybavenosti			ochranné pásmo
		plochy športových zariadení			ochranné pásma letiska
		plochy cintorína			prírodná rezervácia
		hranica TANAPu			národná prírodná rezervácia
		cesta II. triedy			ochranné pásmo rezervácie
		vzdušné a káblové VN 22kV vedenie			územie EV
		vzdušné VN 22kV na zrušenie			cyklotrasy a lyžiar. bežecký okruh
		trafostanica návrh/na zrušenie			relaxačno-náučný chodník
		prípojň. telekomunik. kábel			značkové turistické trasy
		STL plyn			vyhlídkový bod

územný plán bol schválený obecným zastupiteľstvom


Územný plán obce Štôla schválený OZ obce Štôla na zasadnutí OZ obce Štôla dňa 21.12.2007 pod číslom uznesenia 9/2007/D/1.



Bc. Štefan Rísnák  
starosta obce



projekt je spolufinancovaný Európskou úniou

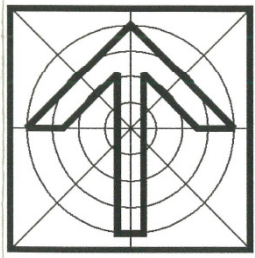

Mapový podklad je použitý na základe zmluvy na použitie SMD vo forme rastrovej mapy č.59-31-6966/2006 medzi Obcou Štôla a GKU Bratislava.

aktuálny stav k 04.2019

**ÚPN-O Š T Ô L A**

**URBANISTICKÝ NÁVRH  
katastrálneho územia sídla**