



# územný plán obce Štôla

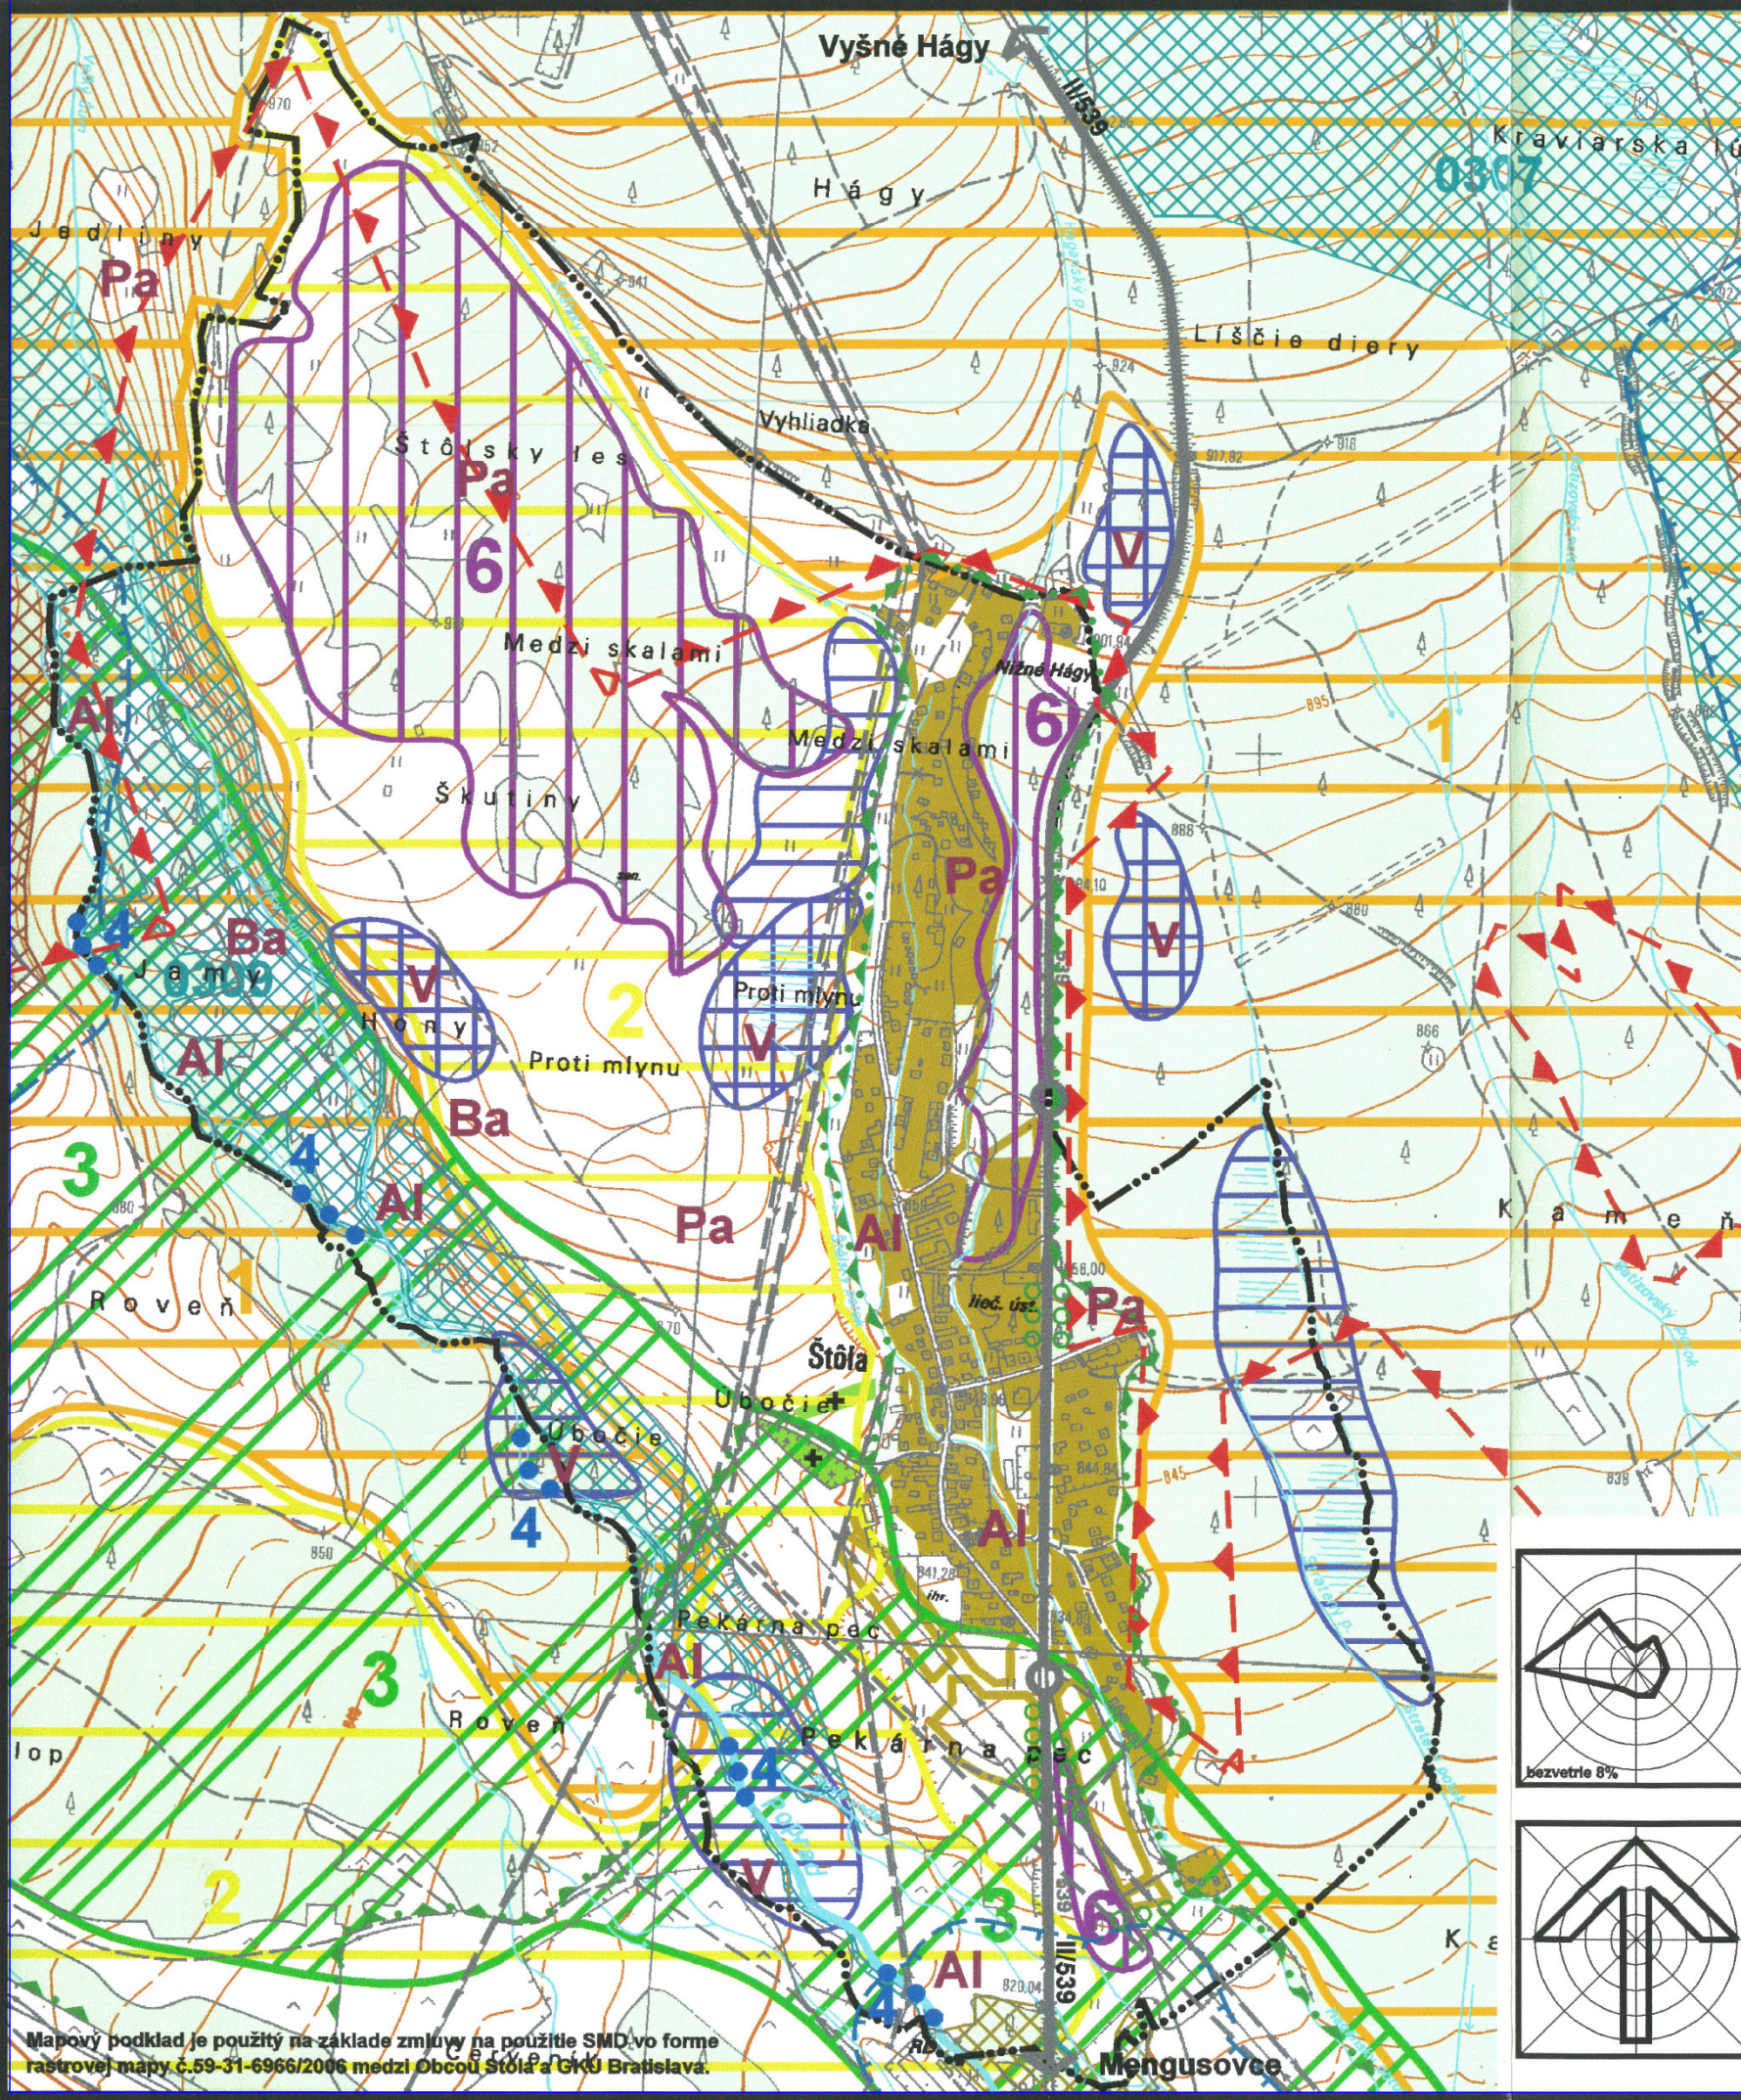

stav	návrh		stav	návrh	
		hranica katastrálneho územia			hranica lesnej kalamity
		hranica TANAPu			izolačná zeleň
		biocentrum bioférického významu - Tatry			plochy zástavby
		interakčné územie biosférického biocentra			plocha cintorína
		biokoridor regionálneho významu			líniová bariéra pozemná
		hydrický biokoridor regionálneho významu			líniová bariéra vzdušná
		rašeliniská			
		zamokrené územia			
		ekologicky významné segmenty v krajine			
		prírodná rezervácia			
		národná prírodná rezervácia			
		ochranné pásmo rezervácie			
		územia európskeho významu 0309-rieka Poprad; 0307-Tatry			
		geobotanické lednotky			

územný plán bol schválený obecným zastupiteľstvom

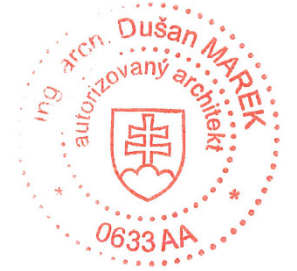

Územný plán obce Štôla schválený OZ obce Štôla na zasadnutí OZ obce Štôla dňa 21.12.2007 pod číslom uznesenia 9/2007/D/1.

Bc. Štefan Rusnák  
starosta obce



projekt je spolufinancovaný Európskou úniou



obsah výkresu	<b>NÁVRH OCHRANNY PRÍRODY A TVORBY KRAJINY</b>	mierka	<b>1:10 000</b>
---------------	--	--------	-----------------

architektonické štúdio	<b>ADM</b> 040 23 Košice Starozagorská ul.11 tel.: 055 / 644 09 21 0905 892 932	názov dokumentácie	<b>ÚZEMNÝ PLÁN OBCE ŠTÔLA</b> návrh riešenia	číslo výkresu	<b>3</b>	
	hlavný riešiteľ / autor	Ing. arch. Dušan MAREK	obstarávateľ	Obec ŠTÔLA, zastúpená Obecným úradom v Štôle	číslo sady	<b>3</b>
	hlavný inžinier projektu	Ing. arch. Dušan MAREK	vypracoval	Ing. arch. Dušan MAREK		
	zodpovedný projektant	Ing. arch. Dušan MAREK	kreslil	J. MAREK, D. MAREK	kontroloval	Ing. arch. Anna MAREKOVÁ
	druh projektu	územnoplánovacia dokumentácia	archívne číslo	upg 200601	formát	2xA4
				dátum	október 2007	

Mapový podklad je použitý na základe zmluvy na použitie SMD vo forme rastrovej mapy č.59-31-6966/2006 medzi Obcou Štôla a GIKU Bratislava.