



územný plán obce Štôla

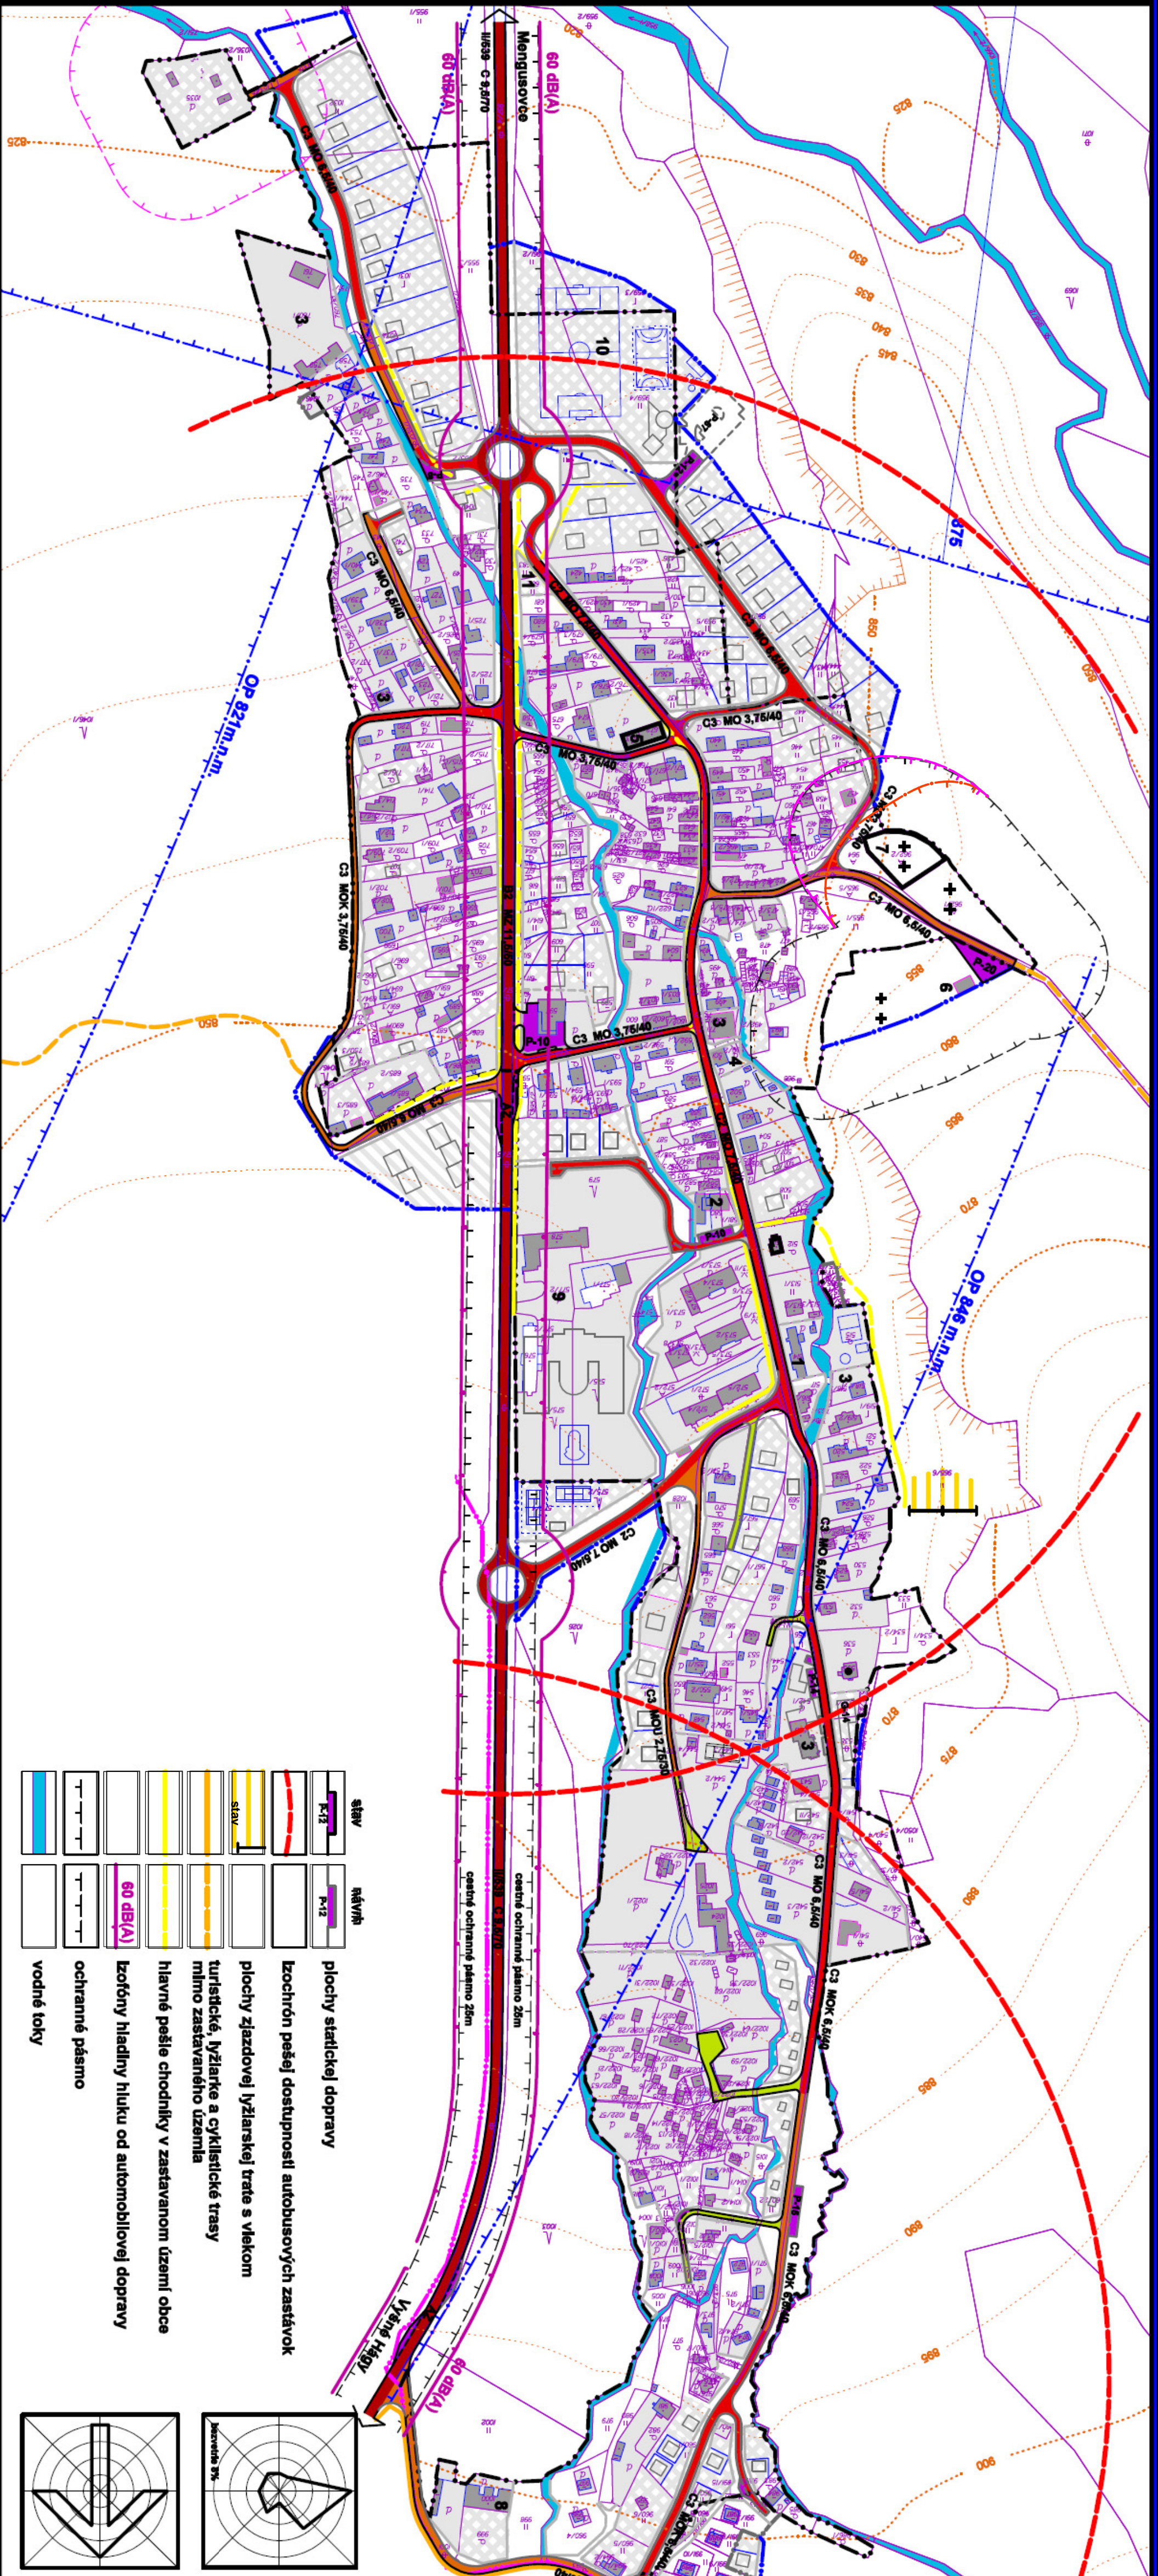

		hranica katastrálneho územia obce
		hranica zastavaného územia obce k 1.1.1990
		hranica skutočne zastavaného územia
		objekty a plochy zástavby
		cesta II. triedy
		obslužná komunikácia
		účelová komunikácia
		lesná a potrná komunikácia
		autobusové zástavky

STAV: 1-materská škola, 2-obecný úrad, pošta, knižnica, 3-penzión, 4-požiarna zbrojnica, 5-evanjelický kostol a.v., 6-dom smútku, 7-vojenský cintorín, 8-horárňá
 NÁVRH: 9-rekreačno-rehabilitačný areál, 10-sportový areál, 11-požiarna zbrojnica

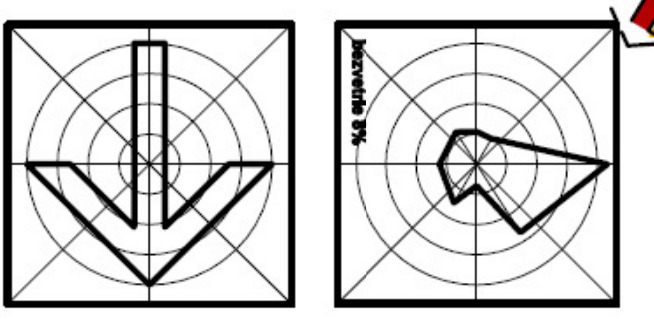

aktúálny stav k 04.2019

ÚPN-O Š T Ô L A

NÁVRH
 VEREJNÉHO DOPRAVNÉHO VYBAVENIA
 so zapracovaním Zád č.1/2014 a Zád č.2/2016

M 1 : 2 880

