územný plán obce Štôla

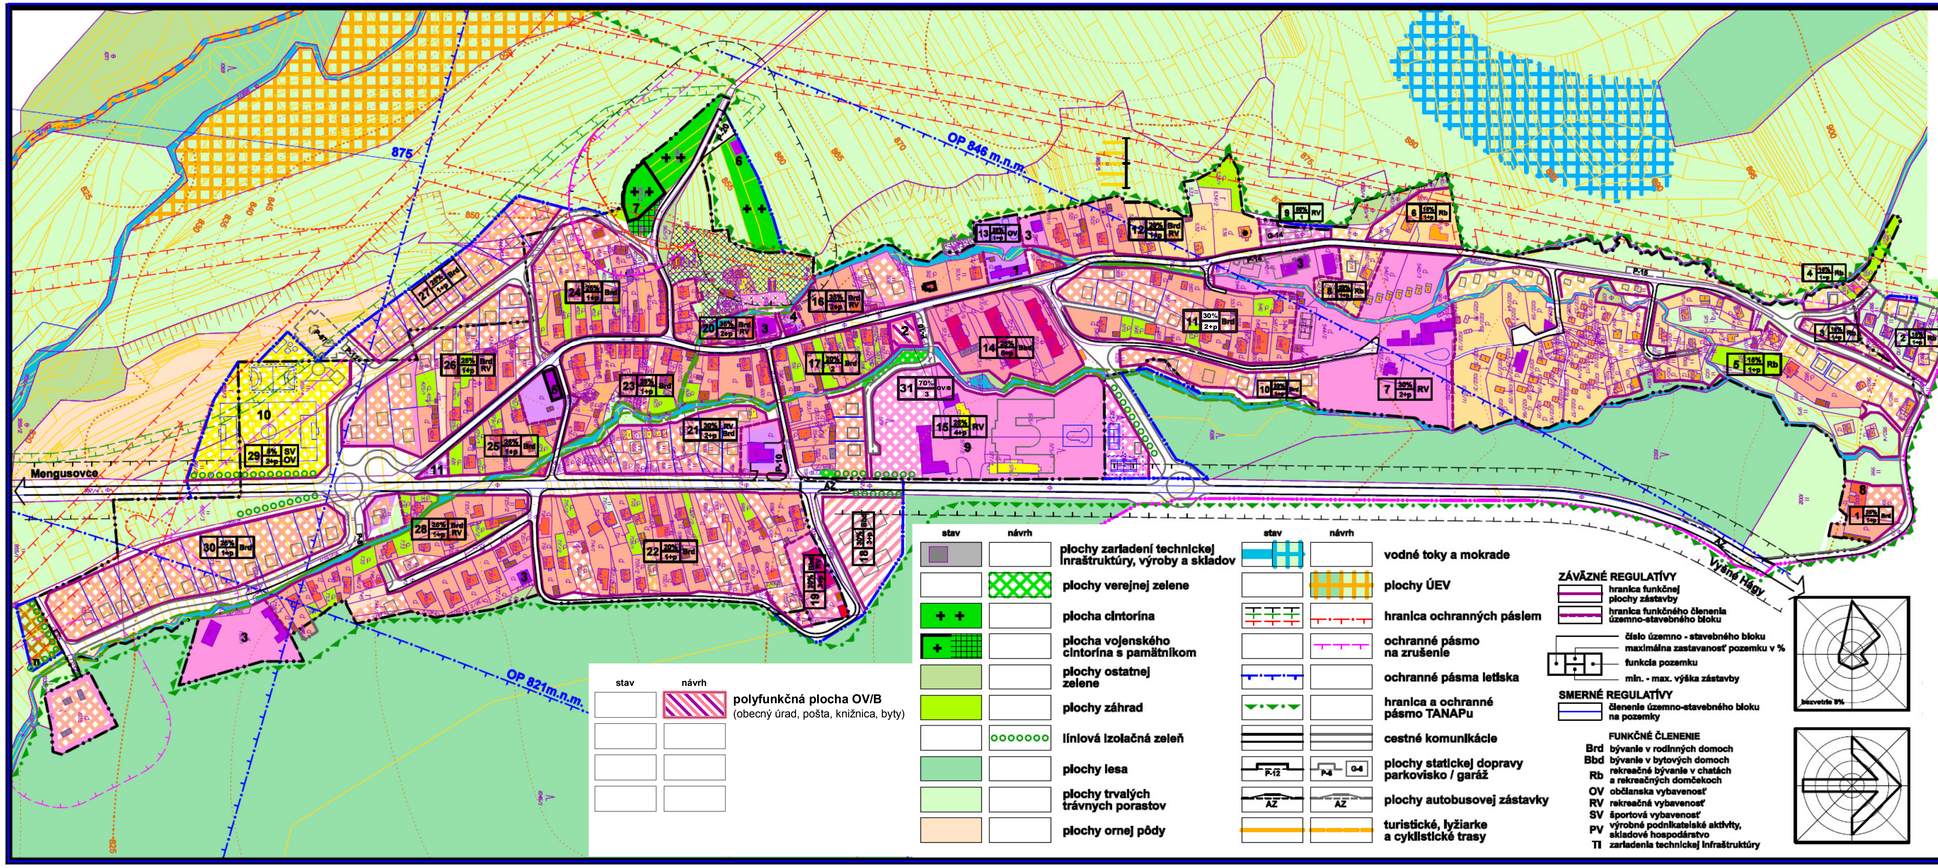

STAV: 1-materská škola, ~~2-obecný úrad, pošta, knižnica,~~ 3-penzión, 4-požiarna zbrojnica, 5-evanjelický kostol a.v., 6-dom smútku, 7-vojenský cintorín, 8-horáreň
NÁVRH: 9-rekreačno-rehabilitačný areál, 10-športový areál, 11-požiarna zbrojnica

2-obecný úrad, pošta, knižnica, byty

aktuálny stav k 04.2019

ÚPN-O Š T Ô L A

KOMPLEXNÝ URBANISTICKÝ NÁVRH
so zapracovaním ZaD č.1/2014 a ZaD č.2/2016

4

M 1: 2 880