



územný plán obce Štôla

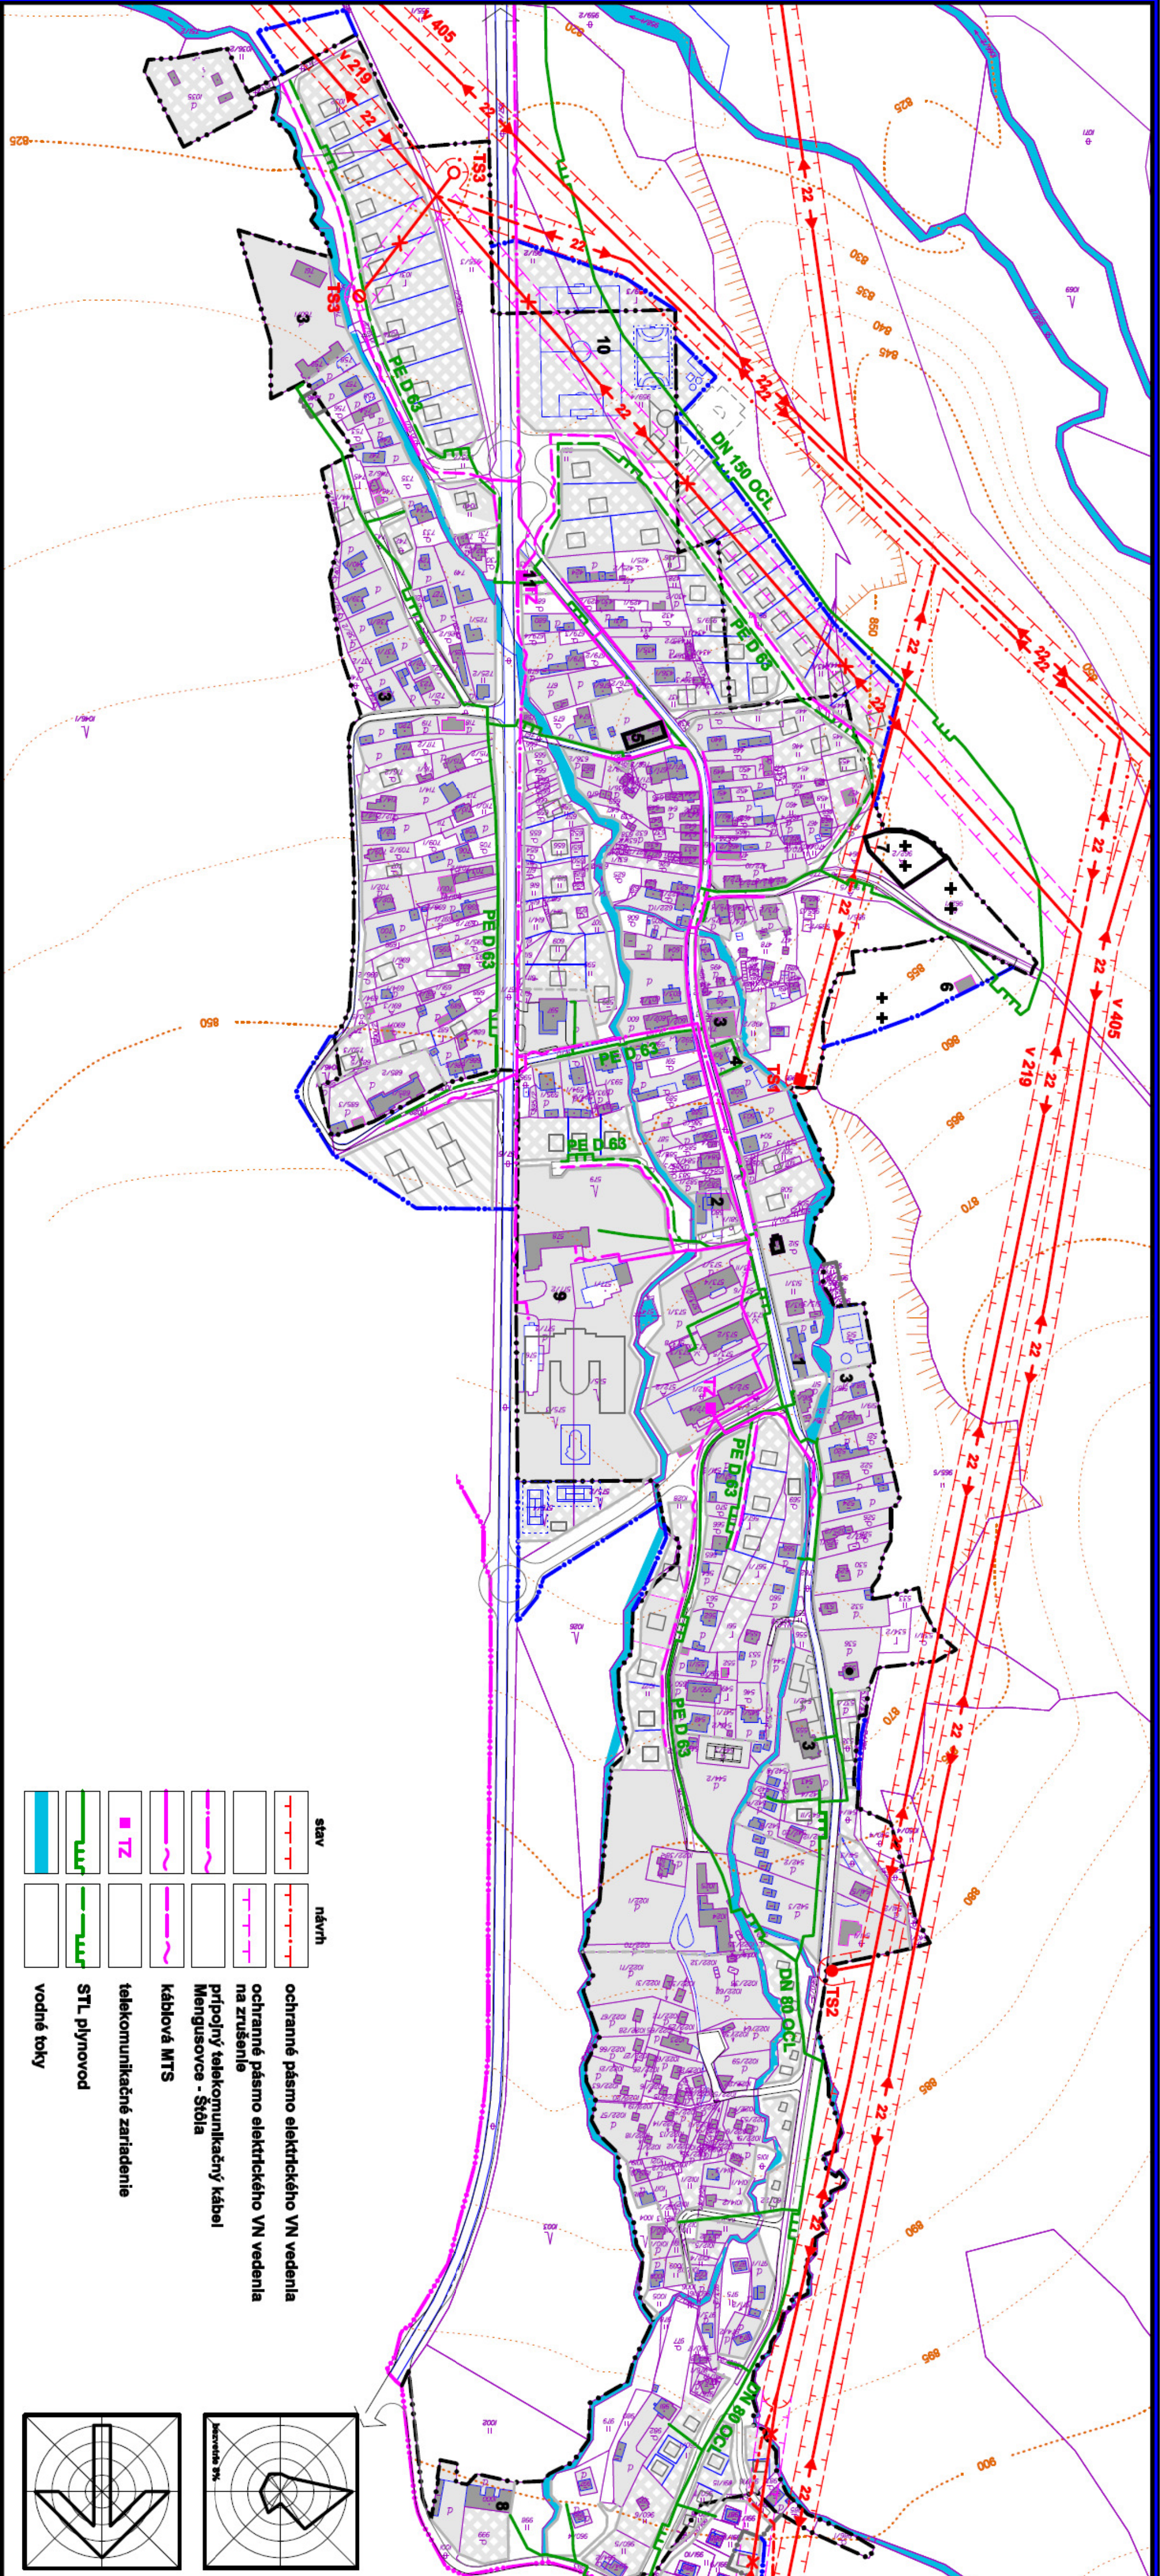

stav	návrh	objekt
		hranica katastrálneho územia obce
		hranica zastavaného územia obce k 1.1.1990
		hranica skutočne zastavaného územia
		objekty a plochy zástavby
		vzdušné elektrické 22kV VN vedenie
		vzdušné elektrické 22kV VN vedenie na zrušenie
		podzemné káblové elektrické 22kV VN vedenie
		trafostanica murovaná/súšpová
		trafostanica súšpová na zrušenie
		2-obecný úrad, pošta, knižnica, byty
		5-evaňajlický kostol a.v., 6-dom smútku, 7-vojenský cintorín, 8-horňáreň
		NÁVRH: 9-rekreačno-rehabilitačný areál, 10-športový areál, 11-požiarna zbrojnica
		územný plán bol schválený obecným zastupiteľstvom č.ú.:
		Štefan Rusnák starosta obce

stav	návrh	objekt
		ochranné pásmo elektrického VN vedenia
		ochranné pásmo elektrického VN vedenia na zrušenie
		prípojný telekomunikačný kábel
		Mengusovce - štôla
		káblová MTS
		telekomunikačné zariadenie
		STL plynovod
		vodné toky

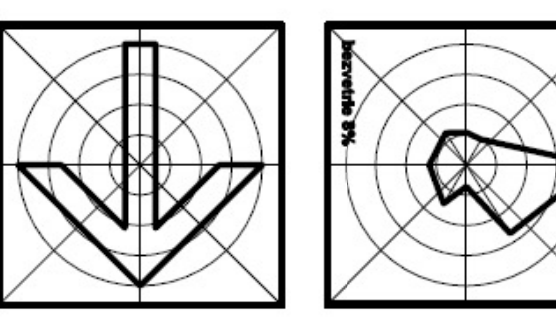

architektonické štúdio

ADM **NÁVRH VEREJNÉHO TECHNICKÉHO VYBAVENIA ENERGETIKA A TELEKOMUNIKÁCIE**

040 23 Košice
Starozagorická ul.11
tel.: 0661/644 09 21
0605 852 832

obstarávateľ: **Obec ŠTÔLA,**
zastúpená Obecným úradom v štôle

hlavný riešiteľ / autor: Ing. arch. Dušan MAREK
zodpovedný projektant: Ing. Ladislav Pažák
vyrabovali: Ing. MAREK, D. MAREK

kontroloval: Ing. arch. Anna MAREKOVÁ

druh projektu: územnoplánovacia dokumentácia
číslo zákazky: 200601
archívne číslo: upg 200601

formát: 52x44
dátum: október 2007

číslo výkresu: **6**

číslo výkresu: **1:2 880**

projekt je spolufinancovaný Európskou úniou