


územný plán obce Štôla

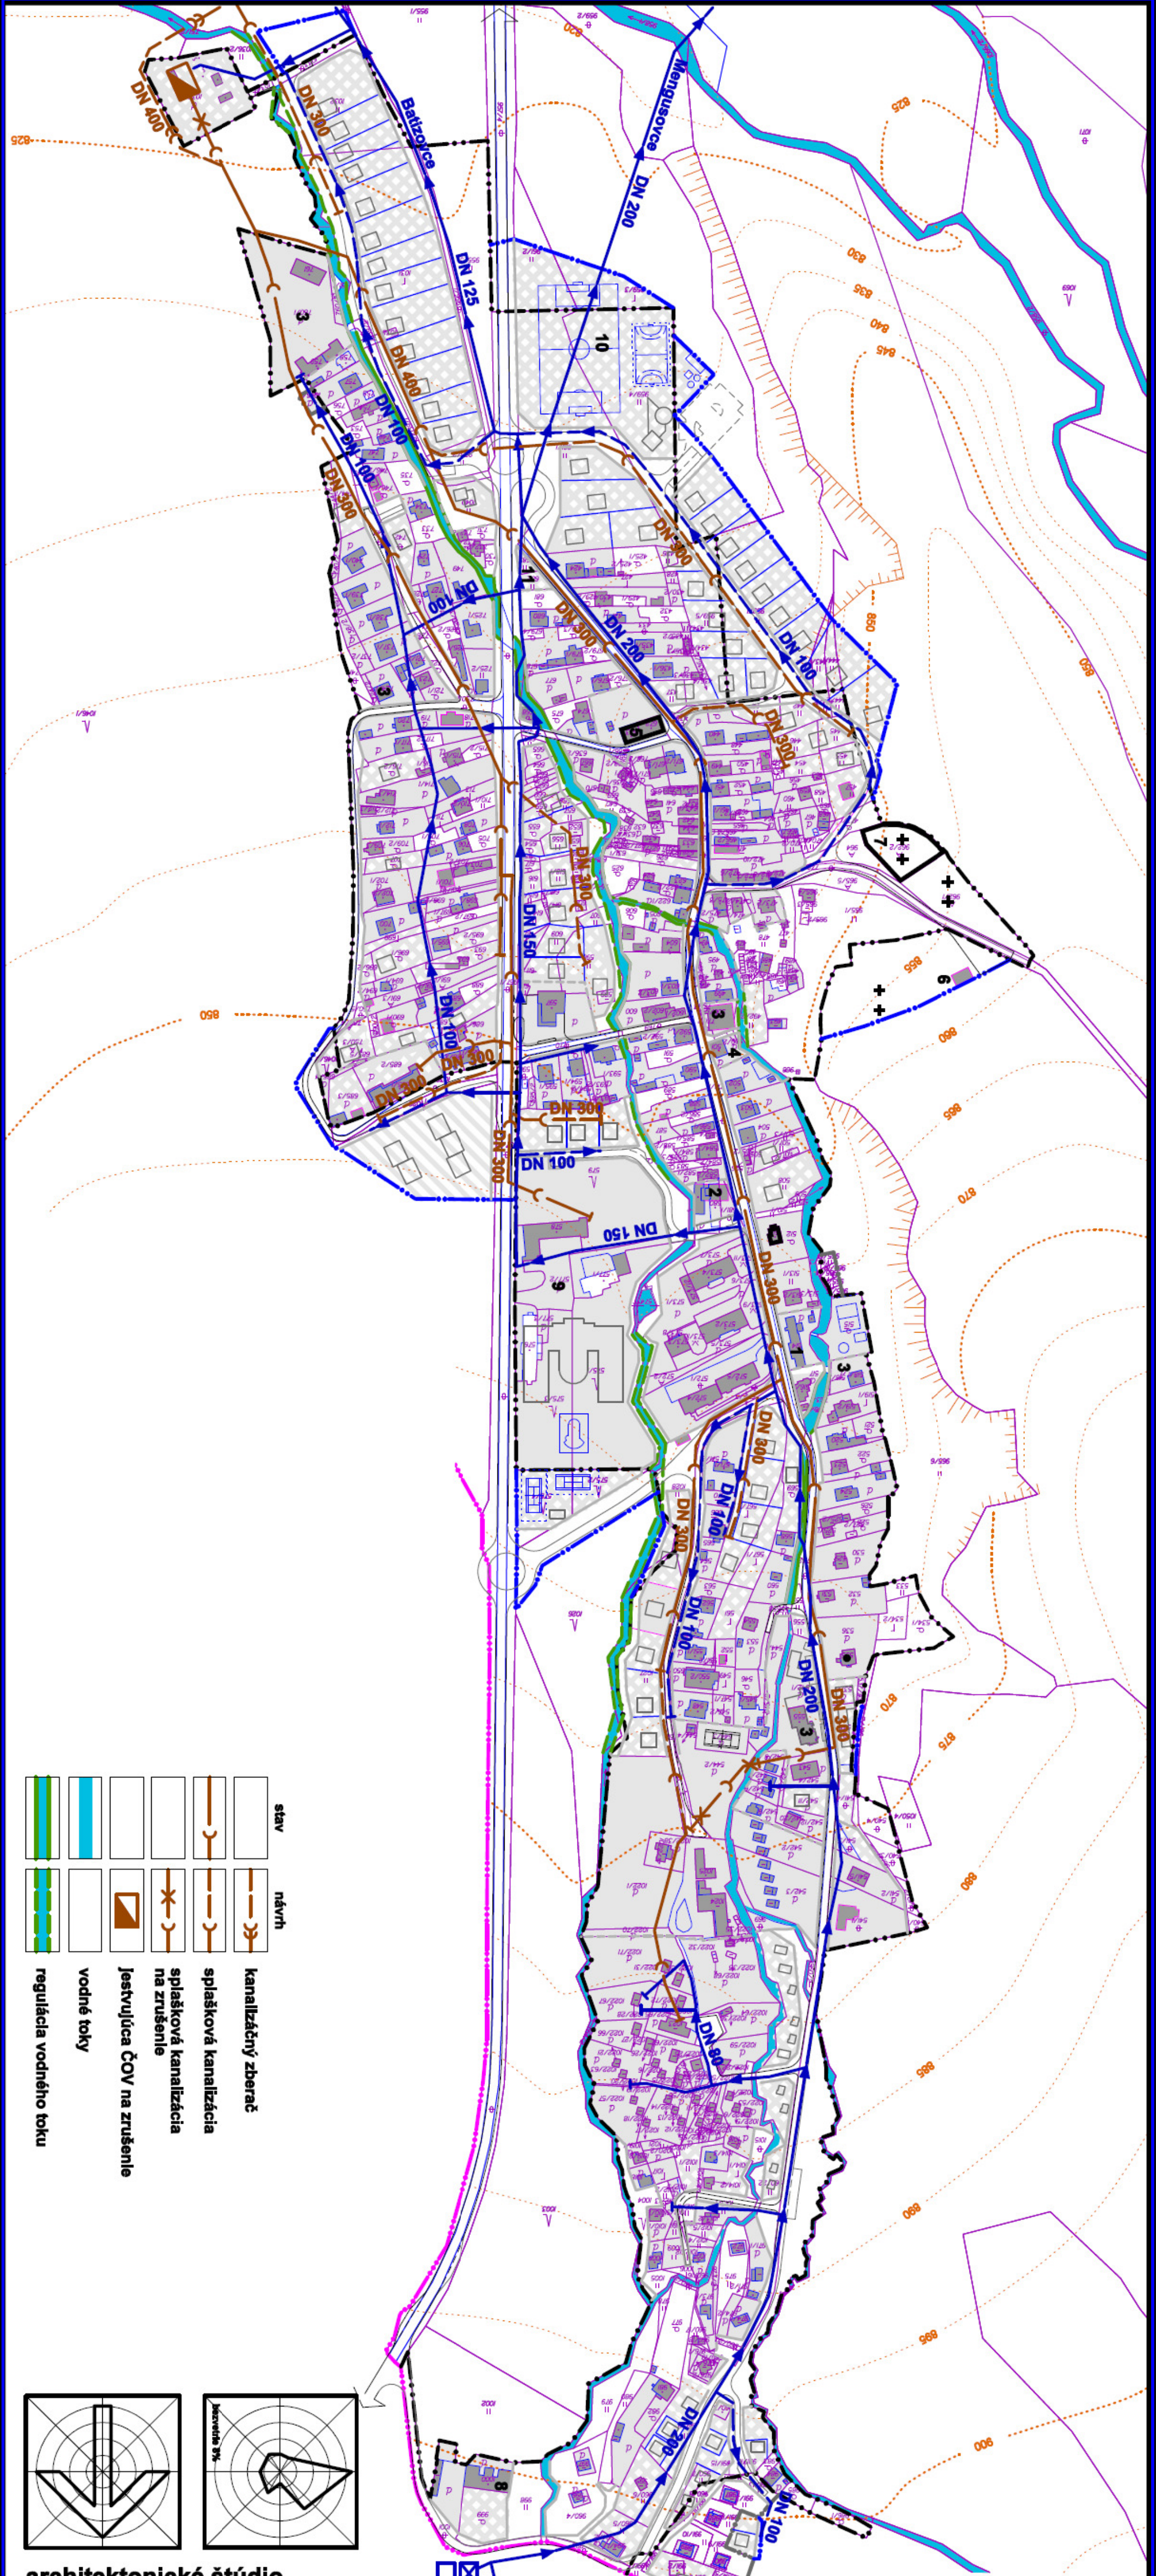

stav	návrh/rezerva

2-obecný úrad, pošta, knižnica, byty

STAV: 1-materská škola, 2-obecný úrad-pešiar-keňaľe, 3-penzión, 4-požiarna zbrojnica, 5-evanjelický kostol a.v., 6-dom smútku, 7-vojeniský cintorín, 8-horárň
 NÁVRH: 9-rekreačno-rehabilitačný areál, 10-sportový areál, 11-požiarna zbrojnica

územný plán bol schválený
 Obecným zastupiteľstvom č.u.:
 10/2006/01
 10/2006/02

Štefan Rusnák
 starosta obce



stav	návrh

architektonické štúdio

ADM
 040 23 Košice
 Starozagorická ul.11
 tel.: 066 / 644 09 21
 0905 892 932

ÚZEMNÝ PLÁN OBCE ŠTÔLA
návrh riešenia

názov dokumentácie: **ÚZEMNÝ PLÁN OBCE ŠTÔLA, návrh riešenia**

obstarávateľ: **Obec ŠTÔLA, Zastupiteľná Obecným úradom v Štôle**

hlavný architekt / autor: **Ing. arch. Dušan MAREK**

hlavný inžinier projektu: **Ing. arch. Dušan MAREK**

zodpovedný projektant: **Ing. Ladislav Pažák**

vyraboval: **J. MAREK, D. MAREK**

kontroloval: **Ing. arch. Anna MAREKOVÁ**

typ projektu: **územnoplánovacia dokumentácia**

formát: **A4**

číslo zakázky: **200601**

číslo sady: **7**

upg: **200601**

dátum: **október 2007**

obeah výkresu: **NÁVRH VEREJNÉHO TECHNICKÉHO VYBAVENIA vodné hospodárstvo**

škála: **1:2 880**