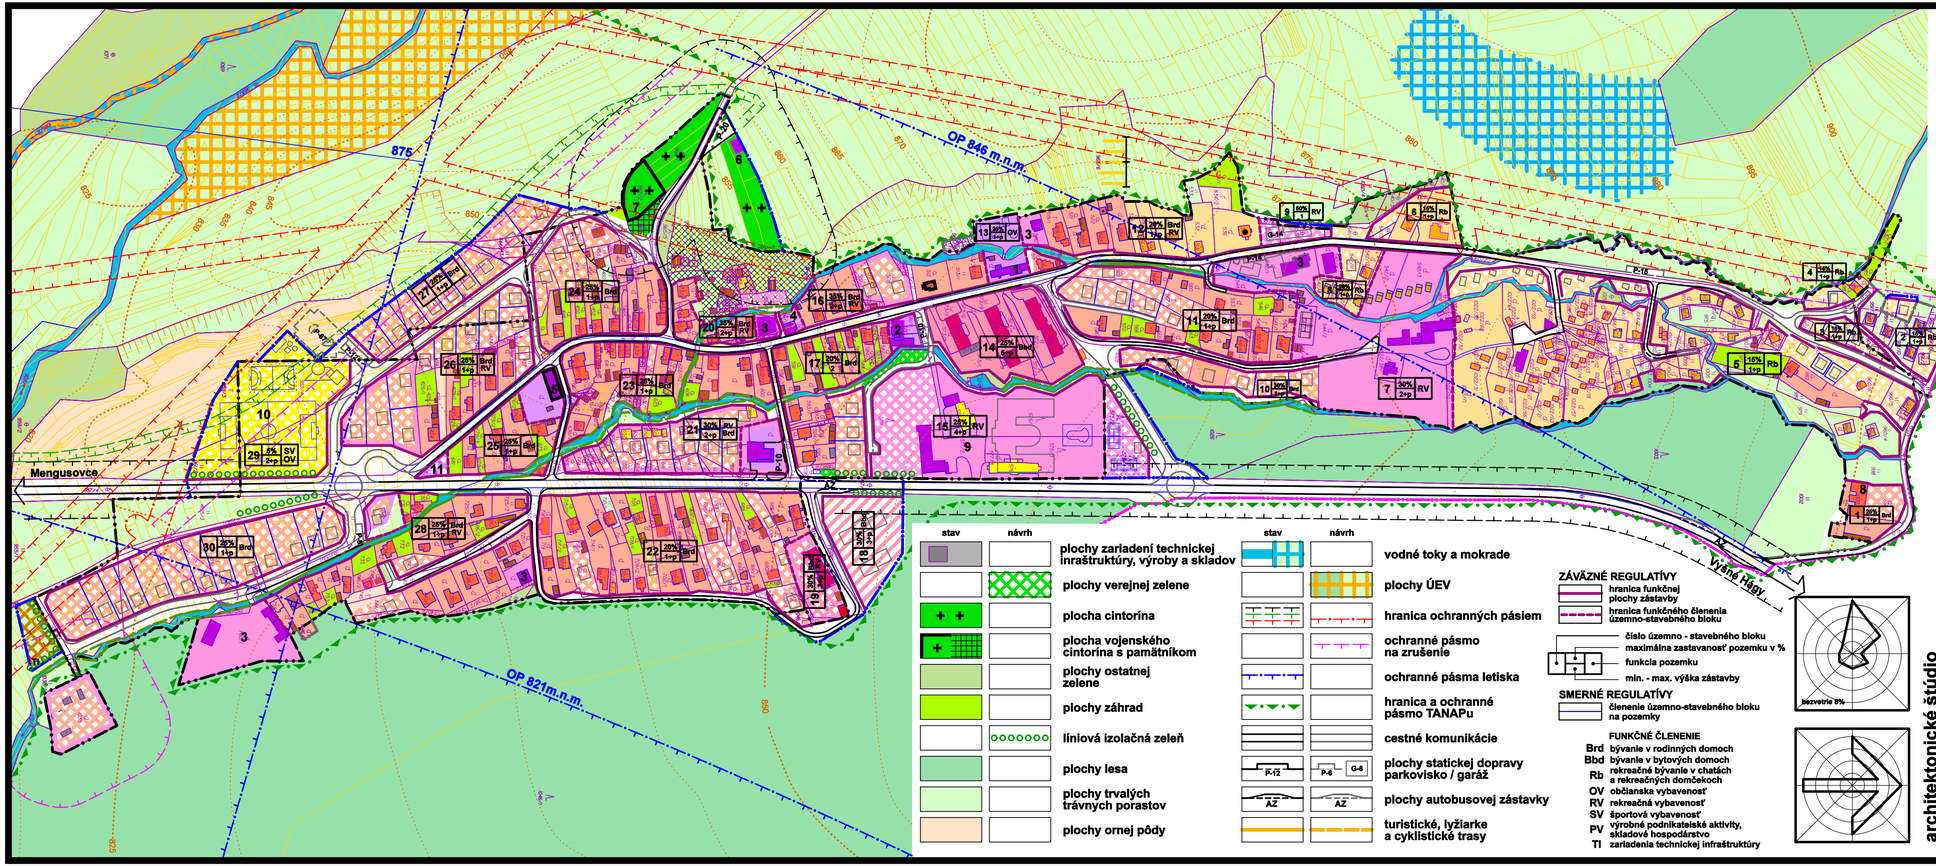

územný plán obce Štôla

stav	návrh	
		hranica katastrálneho územia obce
		hranica zastavaného územia obce k 1.1.1990
		hranica skutočne zastavaného územia
		objekty na asanáciu
		národné kultúrne pamiatky
		plocha historického územia

stav	návrh	
		plochy občianskej vybavenosti
		polyfunkčné plochy OV/RV
		plochy rekreačnej vybavenosti
		polyfunkčné plochy RV/B
		plochy bývania v bytových domoch (stav / rezerva)
		plochy bývania v rodinných domoch
		plochy rekreačného bývania
		plochy športu a športovej vybavenosti
		plochy zjazdovej lyžiarskej trate s vlekom
		plocha skládky biologicky rozložiteľného odpadu
		regulácia vodného toku

STAV: 1-materská šlola, 2-obecný úrad, pošta, knižnica, 3-penzión, 4-požiarna zbrojnica, 5-evanjelický kostol a.v., 6-dom smútku, 7-vojenský cintorín, 8-horáreň
NÁVRH: 9-rekreačno-rehabilitačný areál, 10-športový areál, 11-požiarna zbrojnica

územný plán bol schválený obecným zastupiteľstvom č.u.:

Štefan Rusnák
starosta obce

projekt je spolufinancovaný Európskou úniou

obsah výkresu

KOMPLEXNÝ URBANISTICKÝ NÁVRH

mierka 1:2 880

architektonické štúdio
ADM
040 23 Košice
Starozagorská ul.11
tel.: 055 / 644 09 21
0905 892 932

názov dokumentácie

ÚZEMNÝ PLÁN OBCE ŠTÔLA
návrh riešenia

obstarávateľ Obec ŠTÔLA, zastúpená Obecným úradom v Štôle

hlavný riešiteľ / autor	Ing. arch. Dušan MAREK			číslo výkresu
hlavný inžinier projektu	Ing. arch. Dušan MAREK			4
zodpovedný projektant	Ing. arch. Dušan MAREK			
vypracoval	Ing. arch. Dušan MAREK			
kreslil	J. MAREK, D. MAREK	kontroloval	Ing. arch. Anna MAREKOVÁ	
druh projektu	územnoplánovacia dokumentácia			číslo sady
číslo zákazky	200601	formát	5xA4	
archívne číslo	upg 200601	dátum	október 2007	